


下田市全図

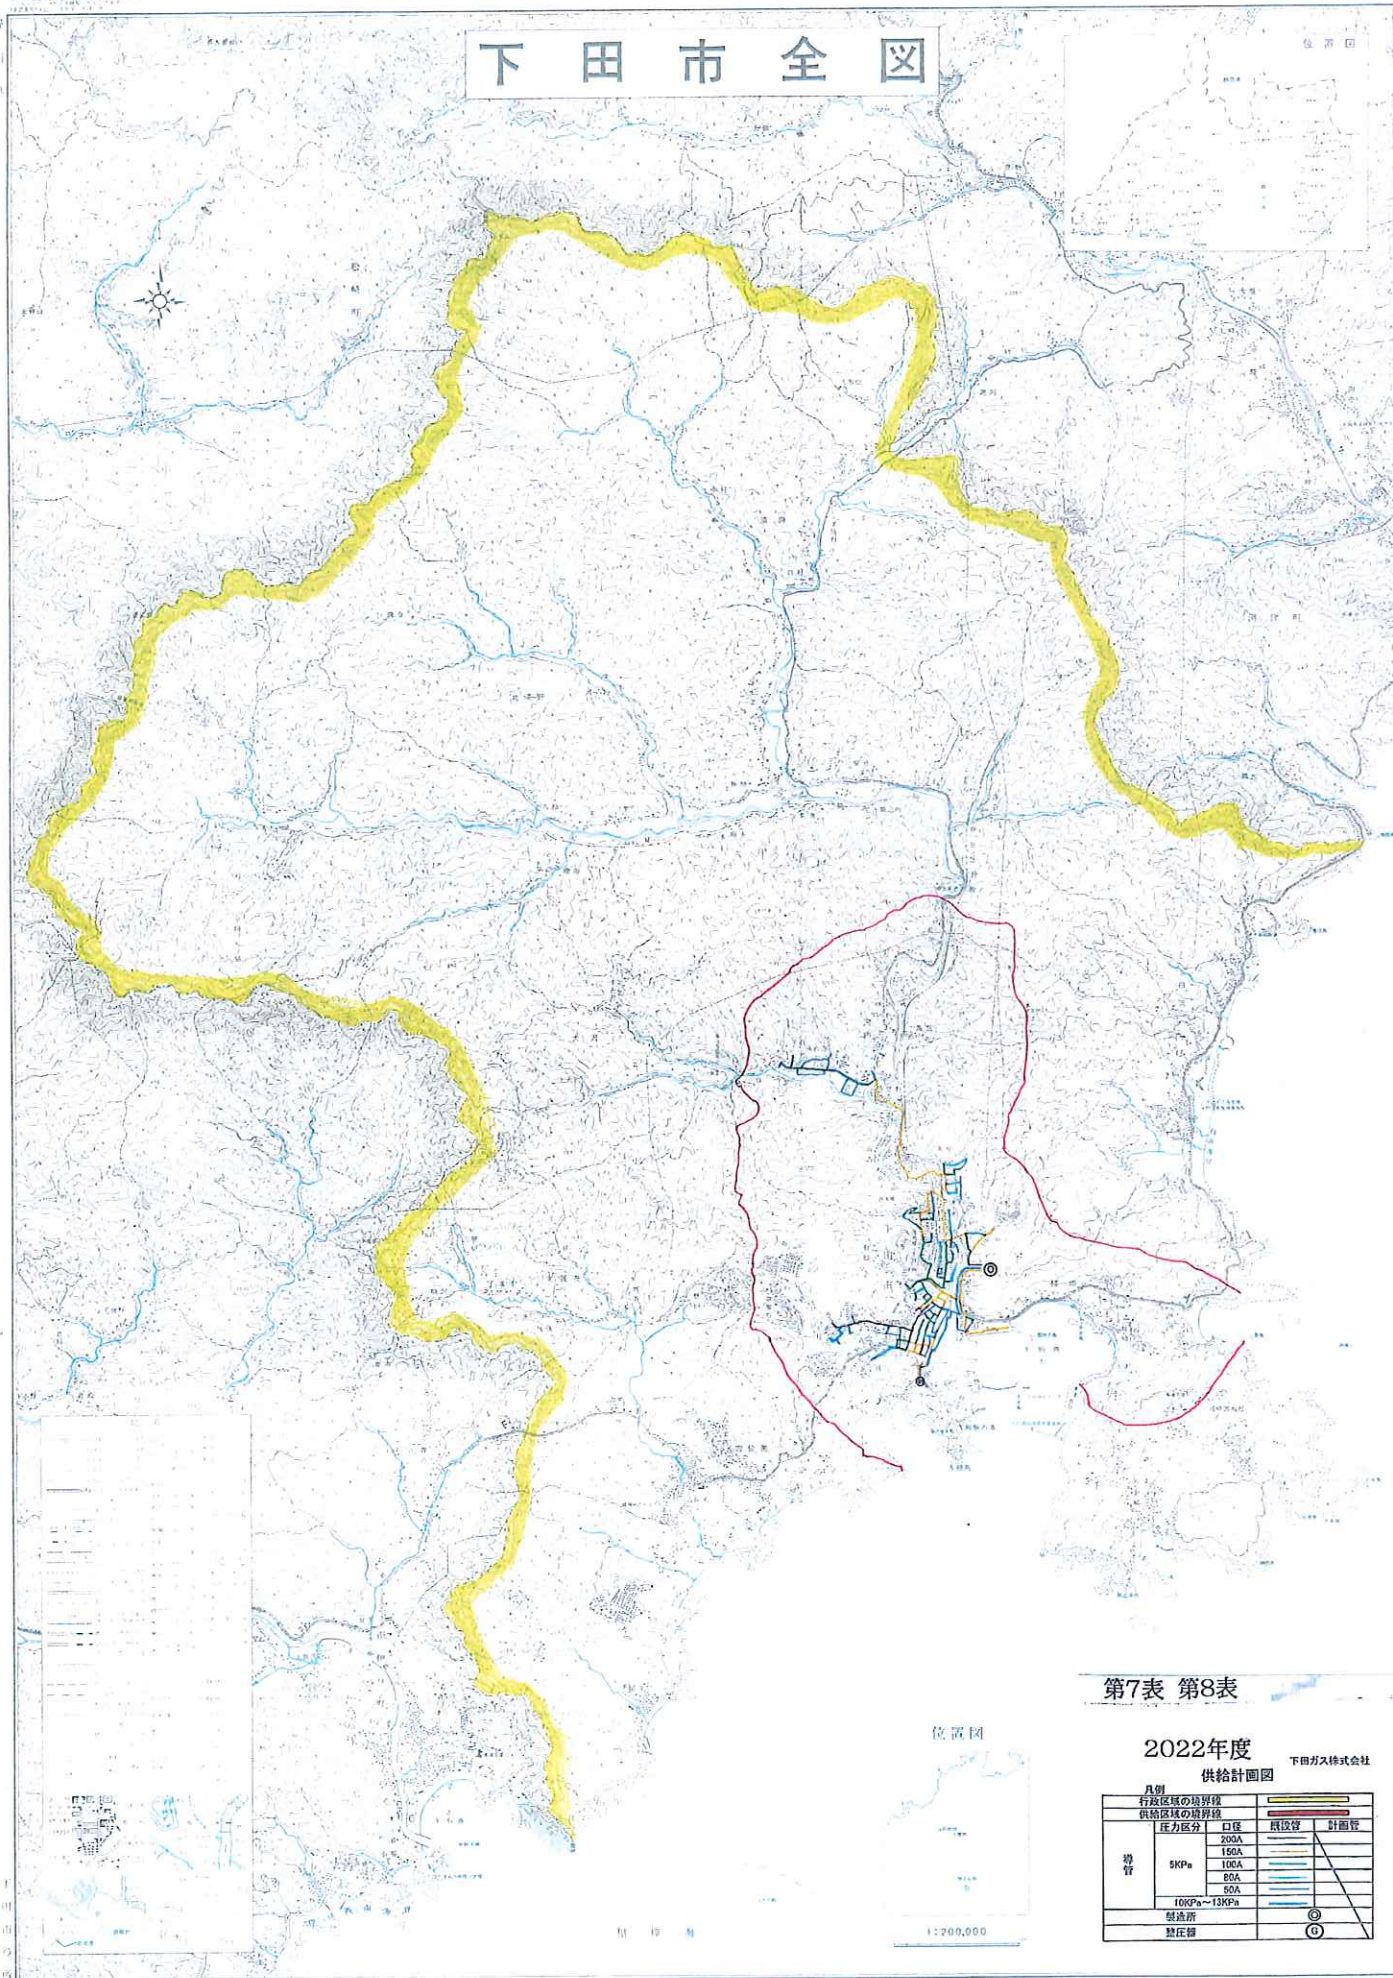

第7表 第8表

2022年度 供給計画図

下田ガス株式会社

凡例		供給計画	
行政区域の境界線		供給区域の境界線	
管	圧力区分	既設管	計画管
	5KPa	200A 150A 100A 50A 50A	
	100KPa~13KPa		
	製造所		◎
	変圧器		⊙

1:25,000

1:25,000